


# WOHNHAUS


Telephonweg, 1220 Wien

# Haus 3

Wohnfläche:	140,32 m <sup>2</sup>
Garten/Vorgarten:	119,01 m <sup>2</sup>
Terrassen EG+DG:	26,98 m <sup>2</sup>
Keller:	53,19 m <sup>2</sup>

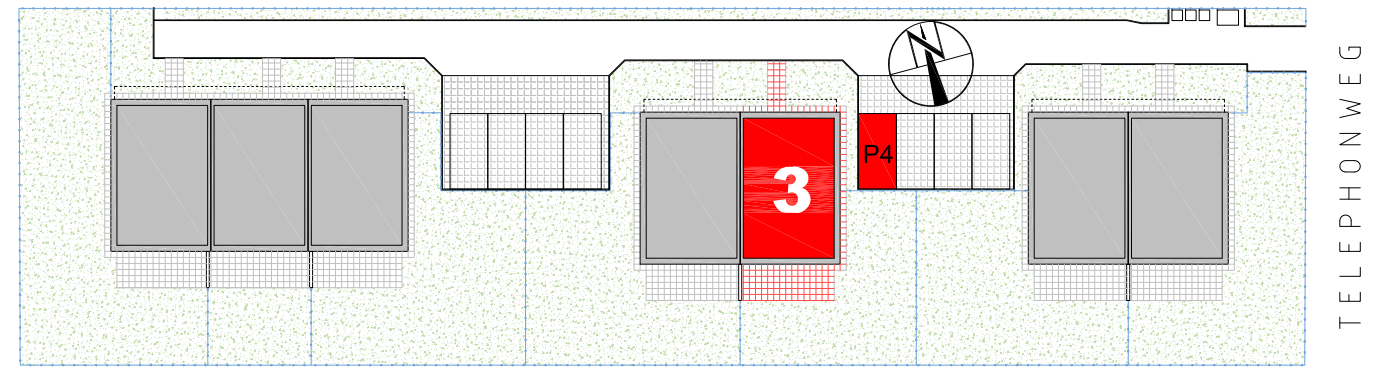


LAGEPLAN M1:500

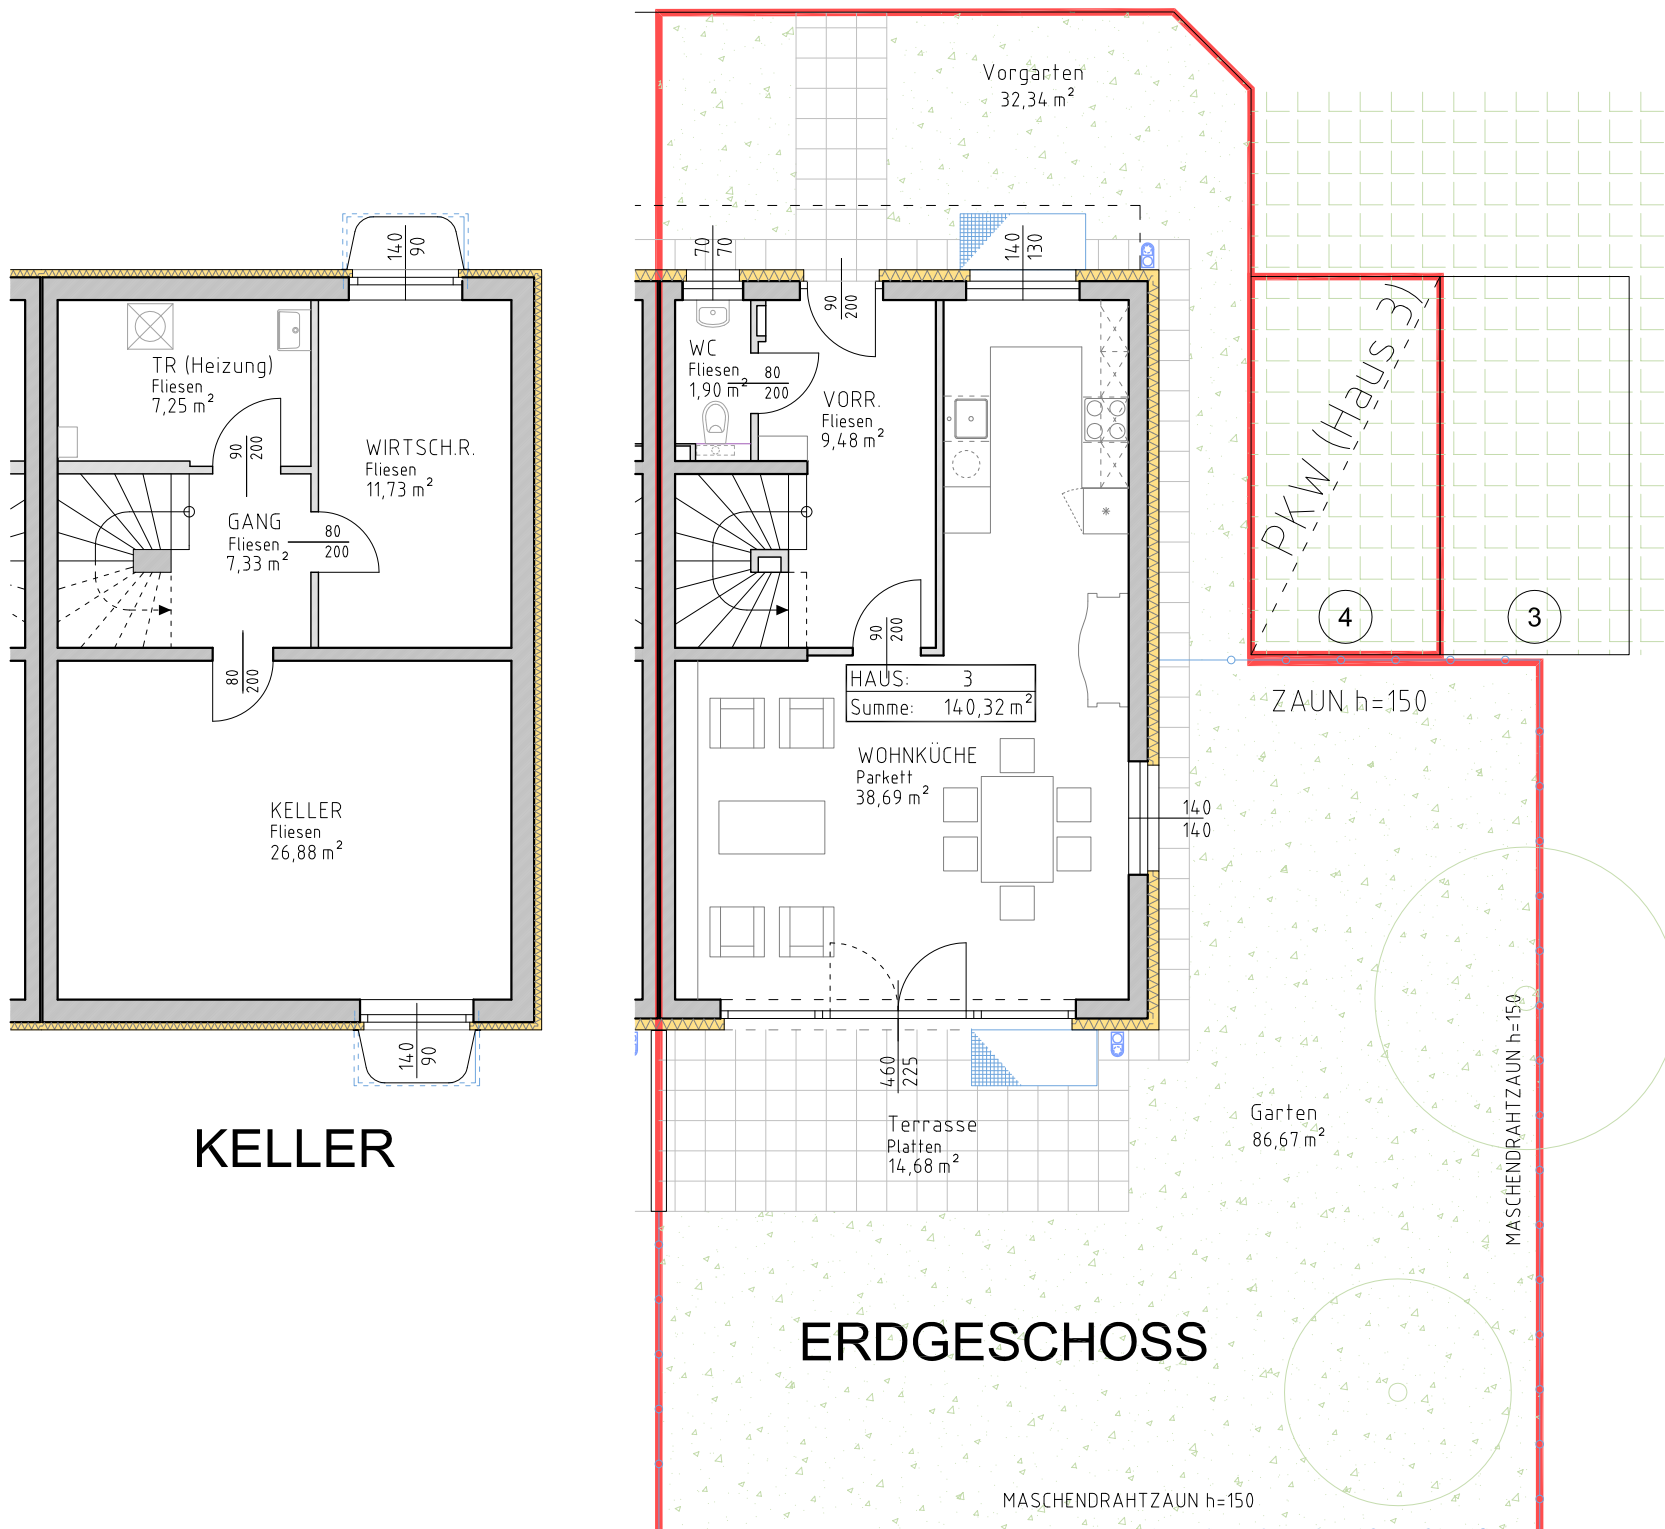


KELLER

ERDGESCHOSS

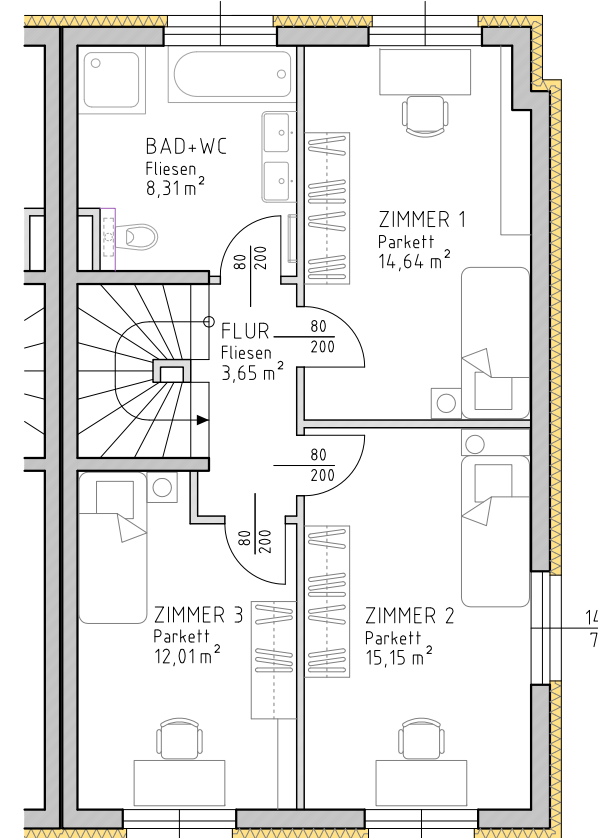

1. STOCK

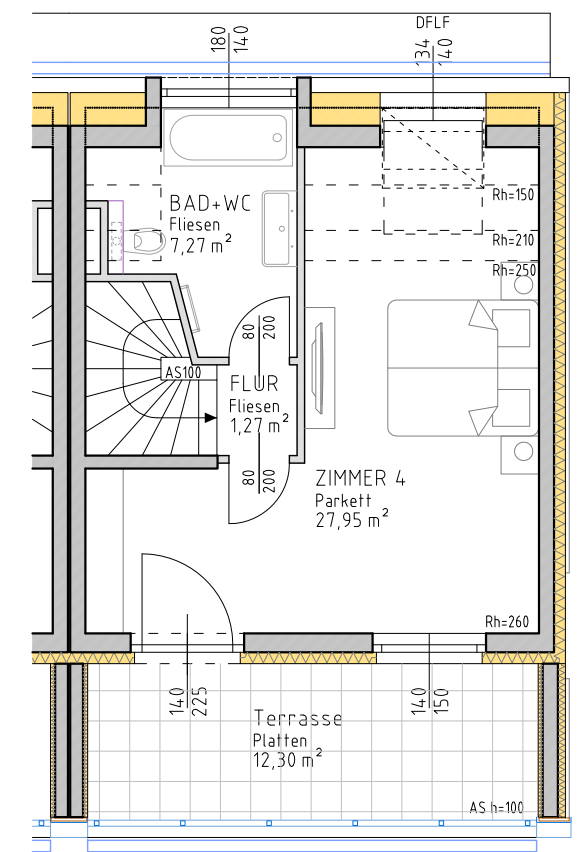

DACHGESCHOSS

## VERKAUFSKONZEPT

Die am Plan dargestellten Inhalte stellen den eingereichten Planstand dar und sind nicht verbindlich. Einrichtungsgegenstände sowie die Bepflanzung sind nicht im Ausstattungsumfang enthalten.

01.12.2020

## VORDEREGGER ZT-KG ARCHITEKT

1180 - Wien, Scherffenberggasse 3  
Tel.: 01/479 53 72 Fax.: 479 53 72-20

