

WOHNHAUS

Jungkasse 9-11, 1220 Wien

HAUS 1

Wohnfläche:

147,02 m²

Vorplatz+Garten:

117,14 m²



Terrassen EG+DG:

34,65 m²


Keller:

54,29 m²


LAGEPLAN M 1:500

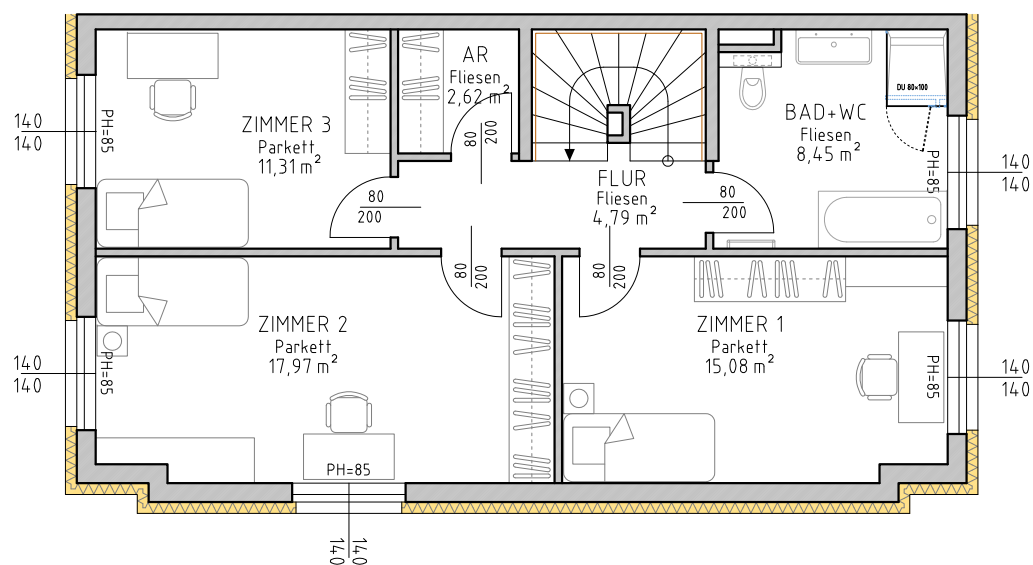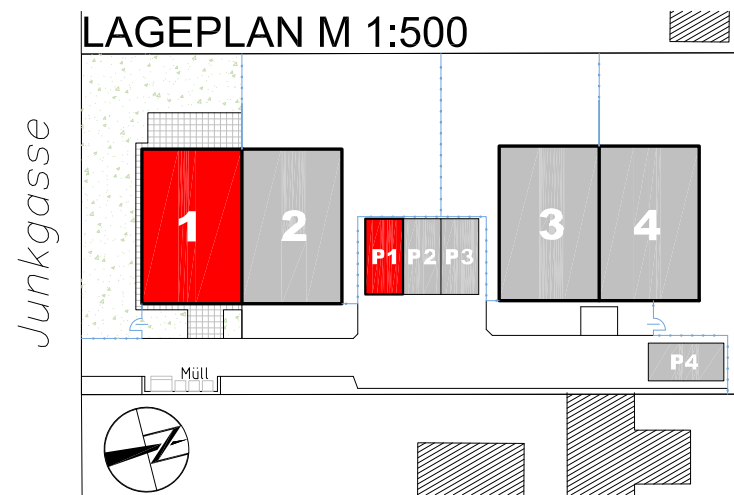


1. STOCK

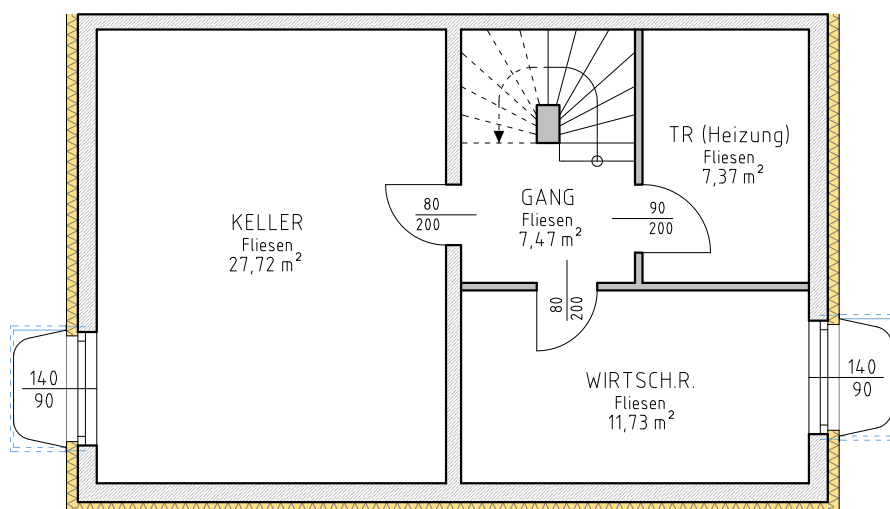

KELLER

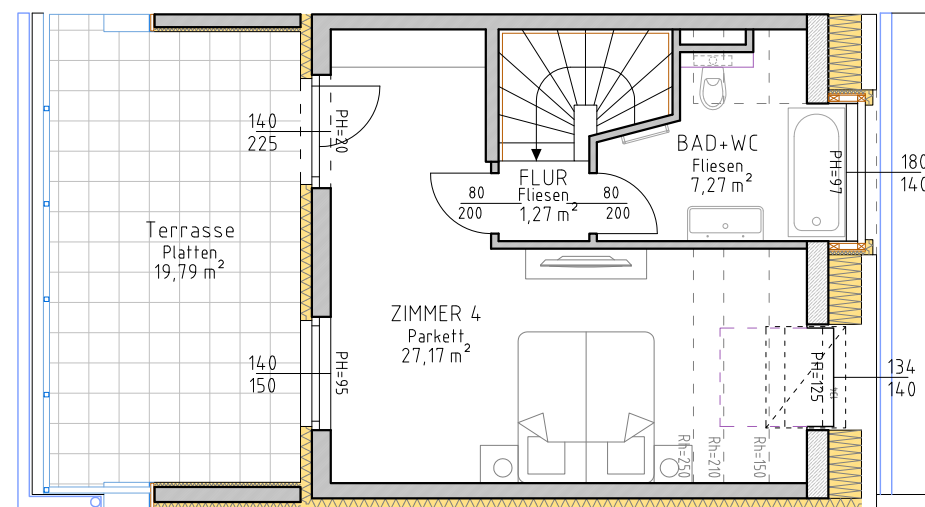

DACHGESCHOSS

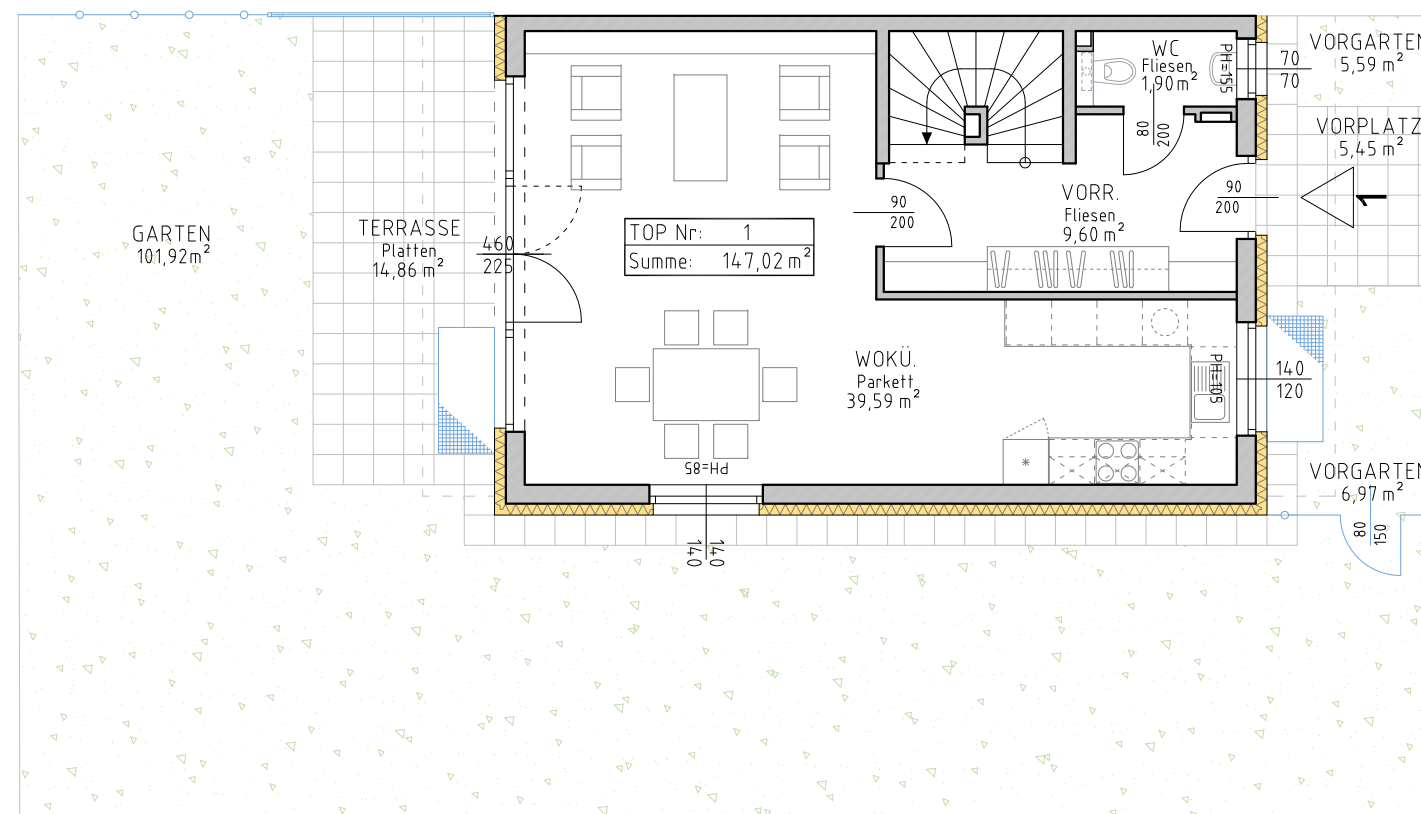

ERDGESCHOSS

VERKAUFSKONZEPT

Die am Plan dargestellten Inhalte stellen den eingereichten Planstand dar und sind nicht verbindlich. Einrichtungsgegenstände sowie die Bepflanzung sind nicht im Ausstattungsumfang enthalten.

14.01.2022

VORDEREGGER ZT-KG ARCHITEKT

1180 - Wien, Scherffenberggasse 3
Tel.: 01/479 53 72 Fax.: 479 53 72-20

