



# WOHNHAUS

Junkgasse 9-11, 1220 Wien


# HAUS 3

Wohnfläche:	147,02 m <sup>2</sup>
Vorplatz+Garten:	89,1 m <sup>2</sup>
Terrassen EG+DG:	34,65 m <sup>2</sup>
Keller:	54,29 m <sup>2</sup>


LAGEPLAN M 1:500

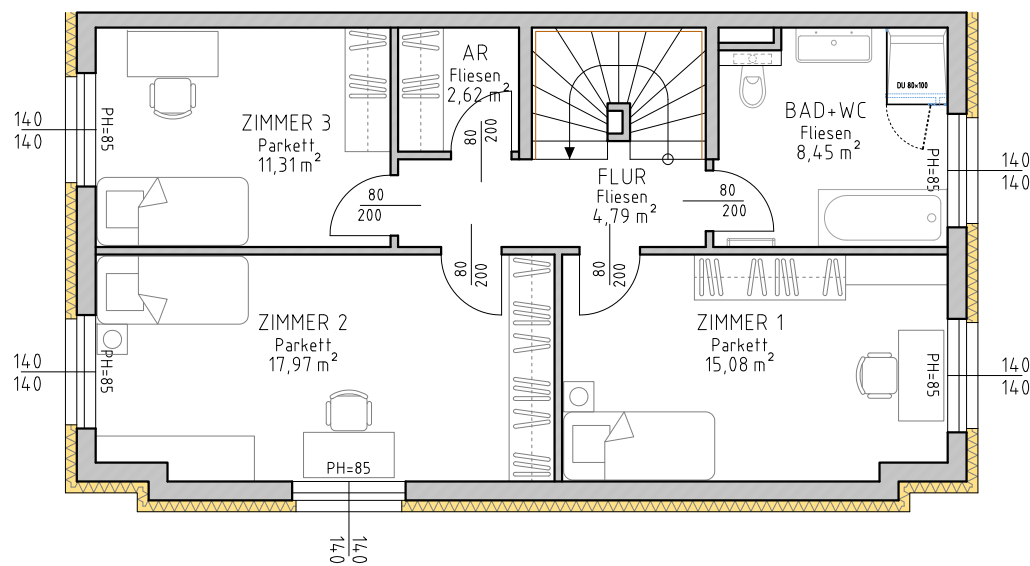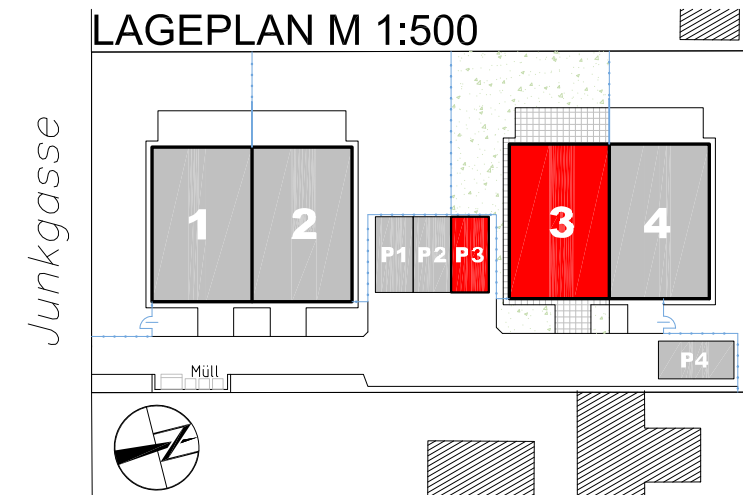


1. STOCK

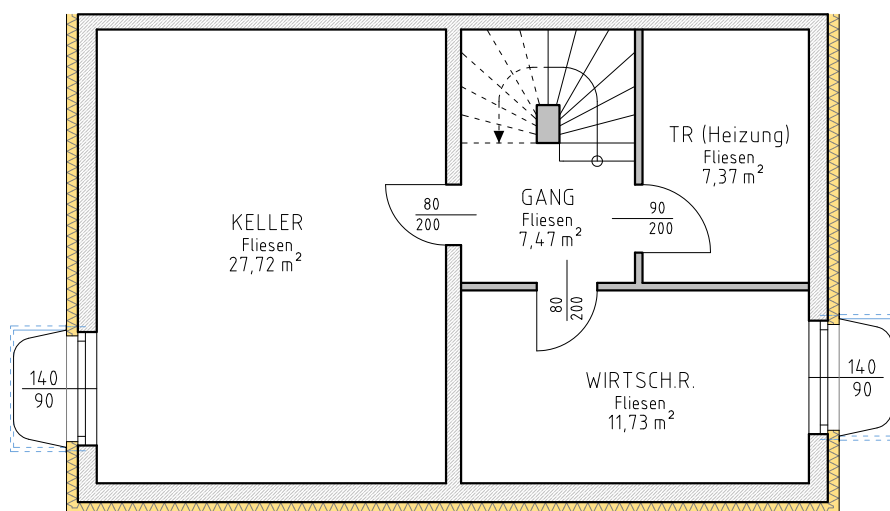

KELLER

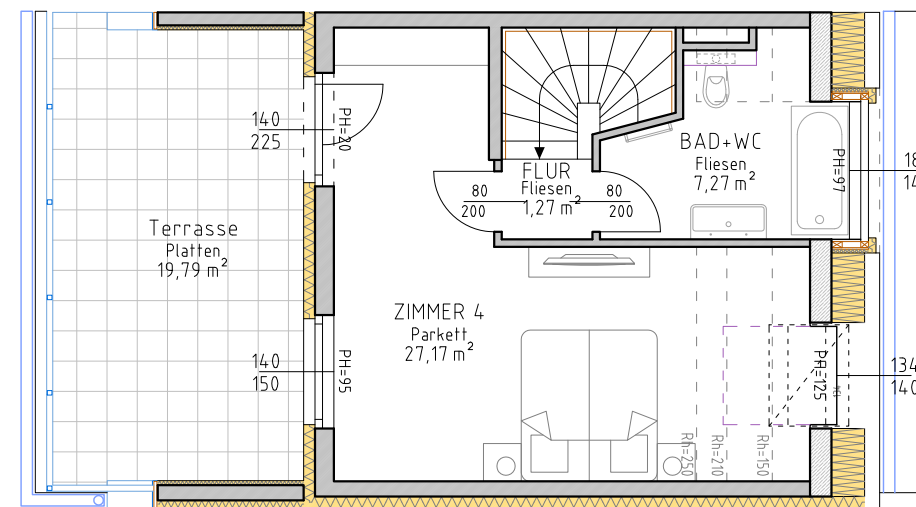

DACHGESCHOSS

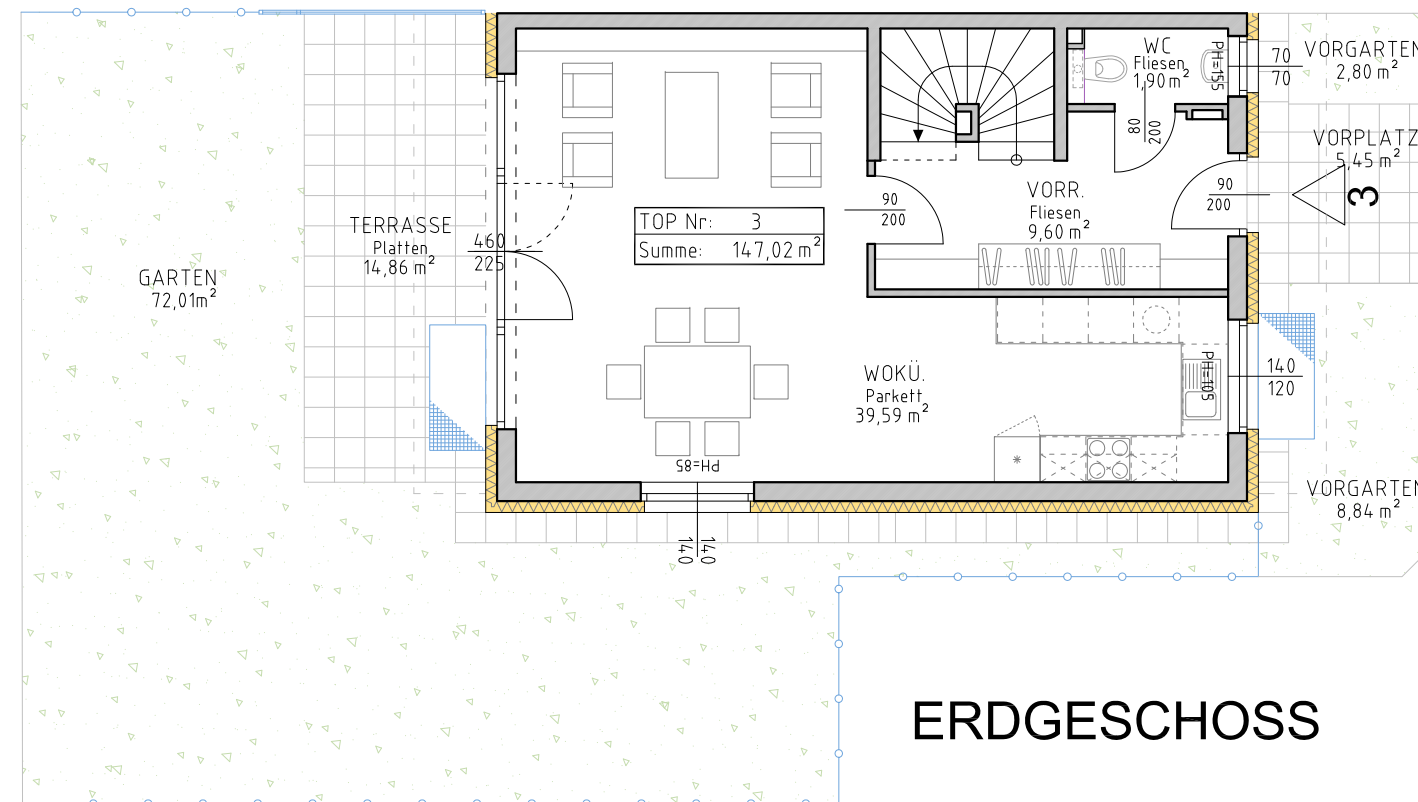

ERDGESCHOSS

## VERKAUFSKONZEPT

Die am Plan dargestellten Inhalte stellen den eingereichten Planstand dar und sind nicht verbindlich. Einrichtungsgegenstände sowie die Bepflanzung sind nicht im Ausstattungsumfang enthalten.

14.01.2022

## VORDEREGGER ZT-KG ARCHITEKT

1180 - Wien, Scherffenberggasse 3  
Tel.: 01/479 53 72 Fax.: 479 53 72-20

